


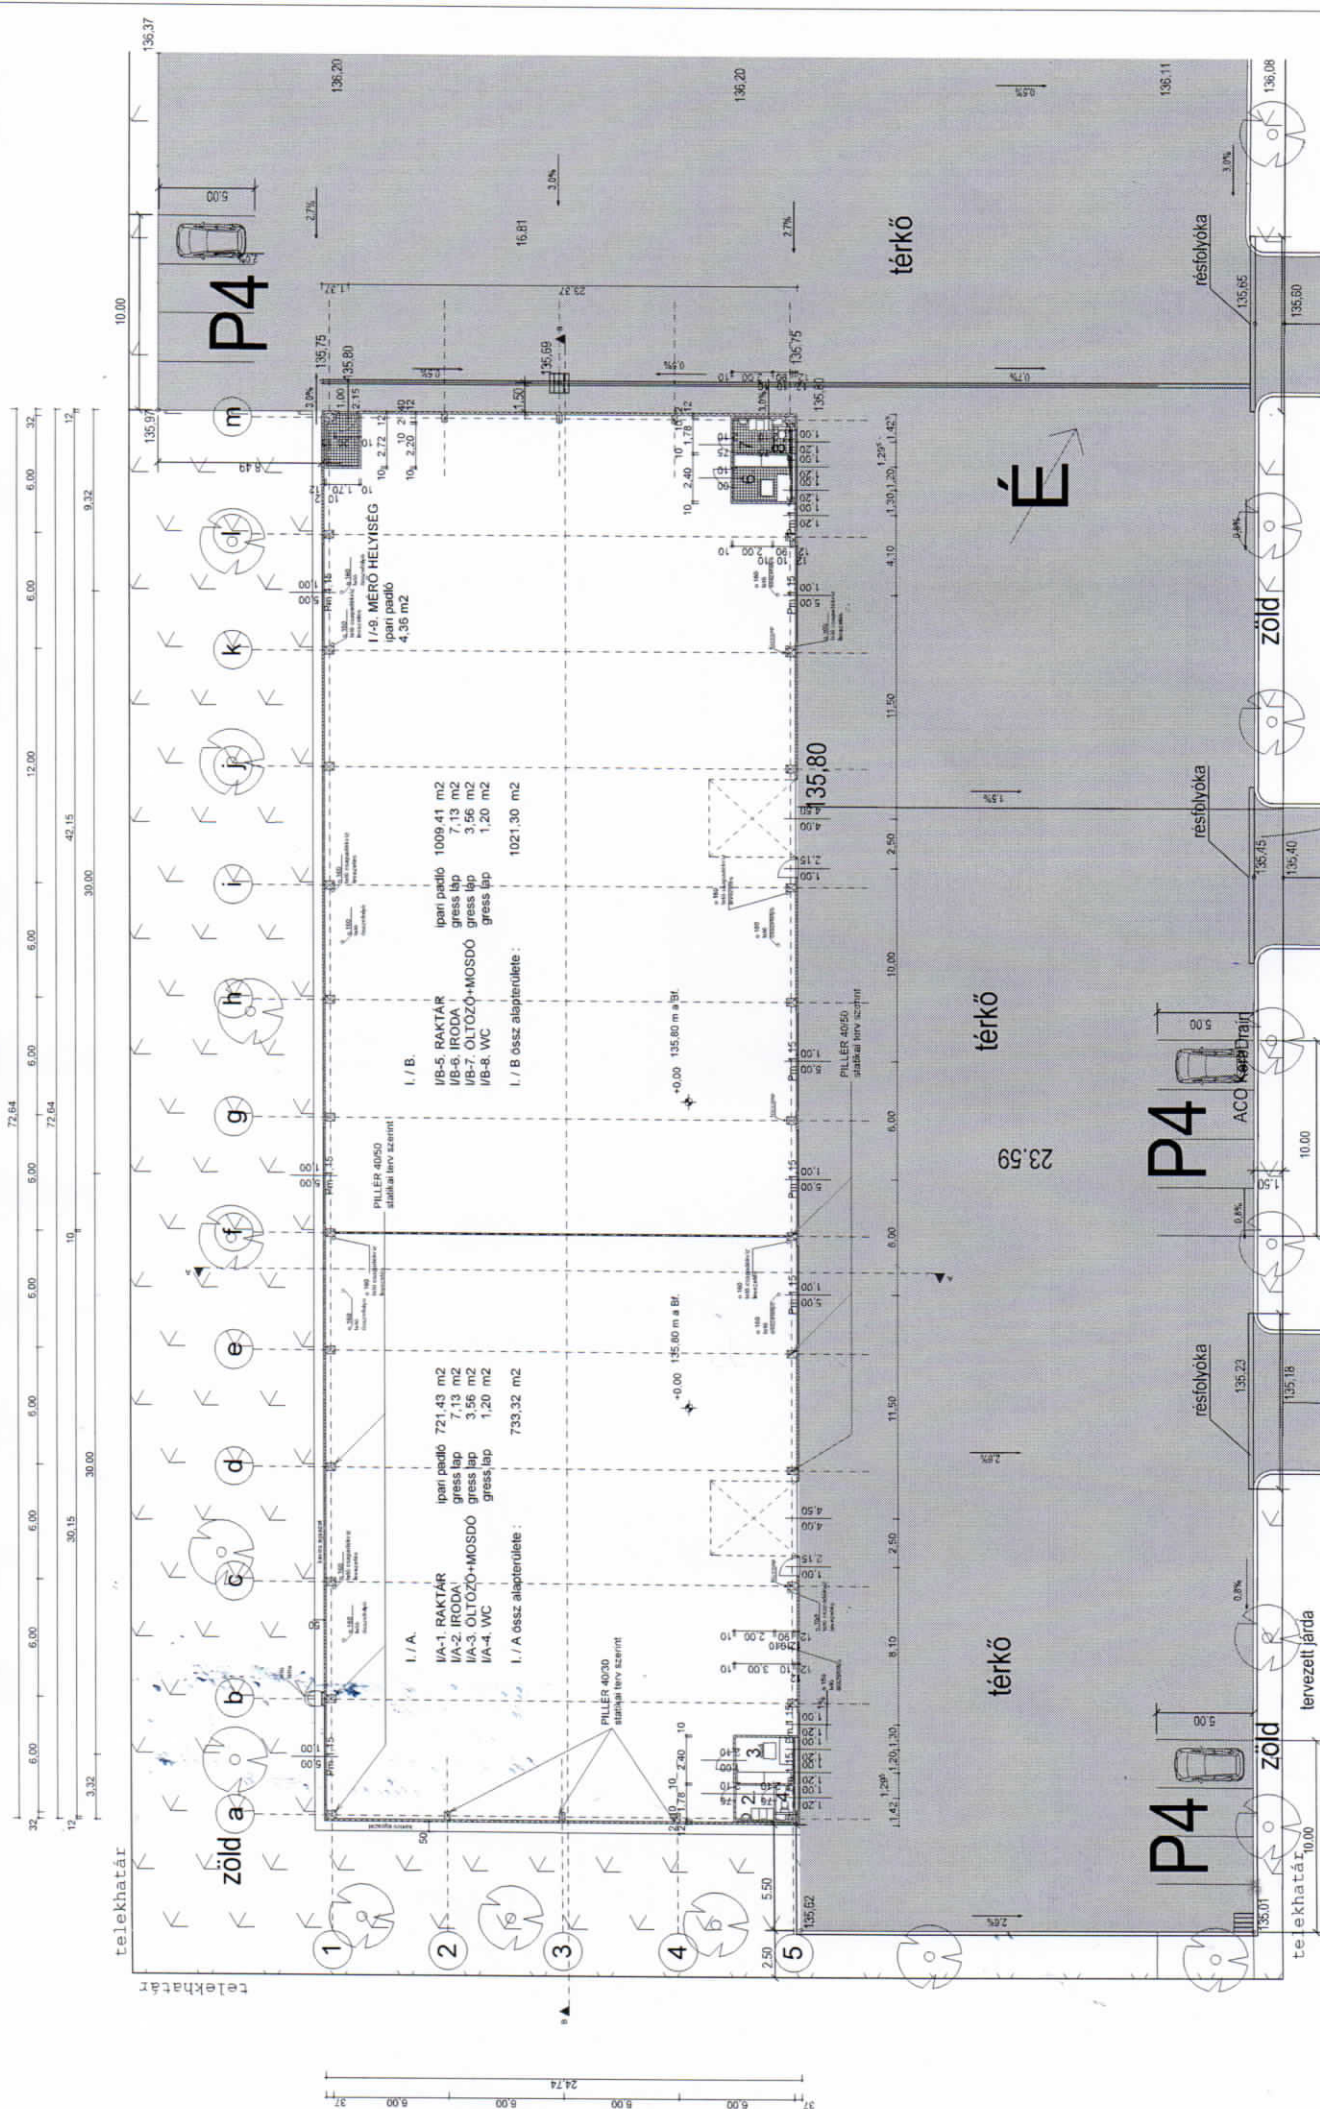

2. kapu

3. kapu

4. kapu

Megjegyzés:
- A létesítmény szerkezetének kialakítása a statikai kiváltási
tervezési szelvények alapján.
- A létesítmény és a környezeti viszonyok alapján a tervezési
- A műszaki tervek és egyéb kiadványok iránti dokumentációk
együtt készítésével.

"I." ÉPÜLETALAPRAZA M 1 : 100
I. ÉPÜLET ÖSSZ. ALAPTERÜLETE 1758,98 m²